

Cisowa

ZBRUDZEWO

LOKAL LEWY

85,78 m²

4 pokoje

taras


ogród

miejsca parkingowe



Nr	Pomieszczenie	Powierzchnia [m ²]
0.1	WIATROŁAP	2,61
0.2	POKÓJ	10,96
0.3	KOMUNIKACJA	4,21
0.4	POKÓJ	10,30
0.5	ŁAZIENKA	5,27
0.6	POMIESZCZENIE TECHNICZNE	3,60
0.7	TOALETA	1,99
0.8	KOMUNIKACJA	1,55
0.9	SYPIALNIA	10,78
0.10	SALON Z ANEKSEM KUCHENNYM	34,51

Suma: **85,78 m²**

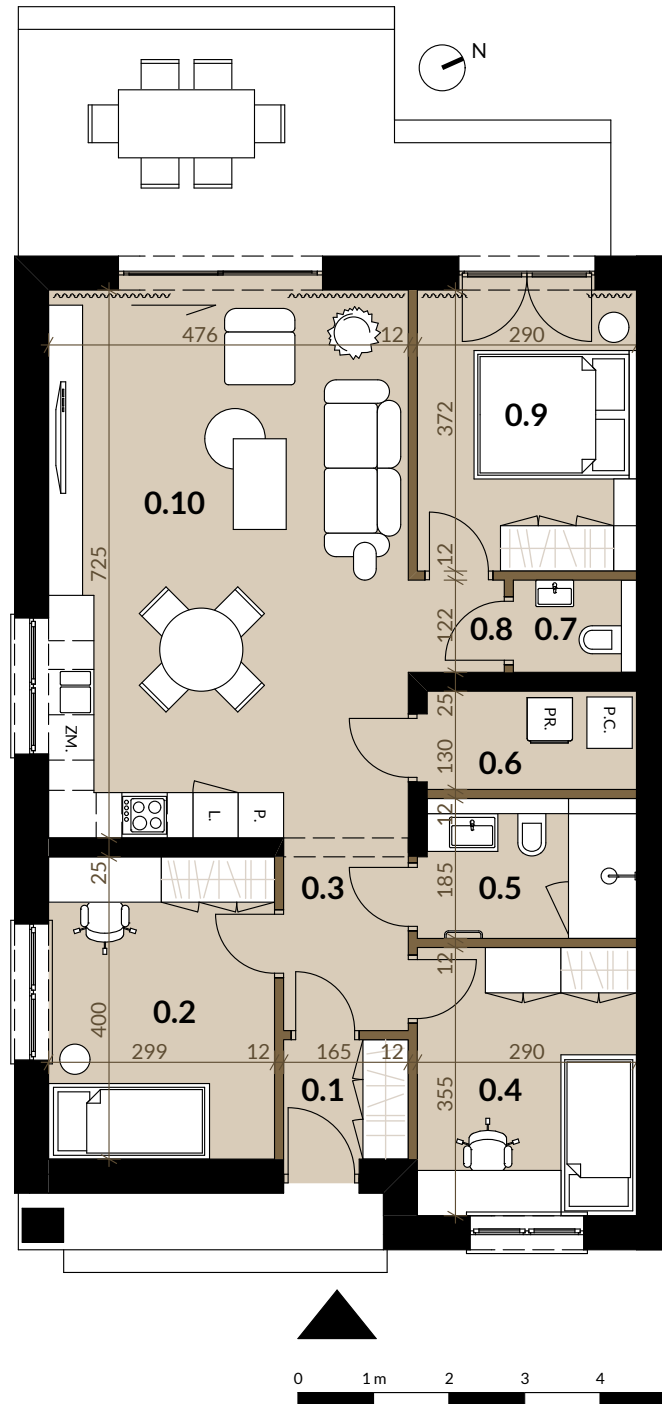

ściany nośne

ściany działowe nadające się do demontażu

Niniejsza karta nie jest ofertą w rozumieniu kodeksu cywilnego. Aranżacja lokalu jest przykładowa i może ulec zmianie.

Oceanic Sp. z o.o.

ul. Swoboda 14, 60-391 Poznań

Po więcej informacji zapraszamy do kontaktu telefonicznego:

(+48) 609 000 045

(+48) 609 000 046